


# 东乡县委县政府统办大楼及周边单位 供暖锅炉房搬迁升级改造工程

电	理	水	图	张	张	张	张
理	理	理	理	理	理	理	理

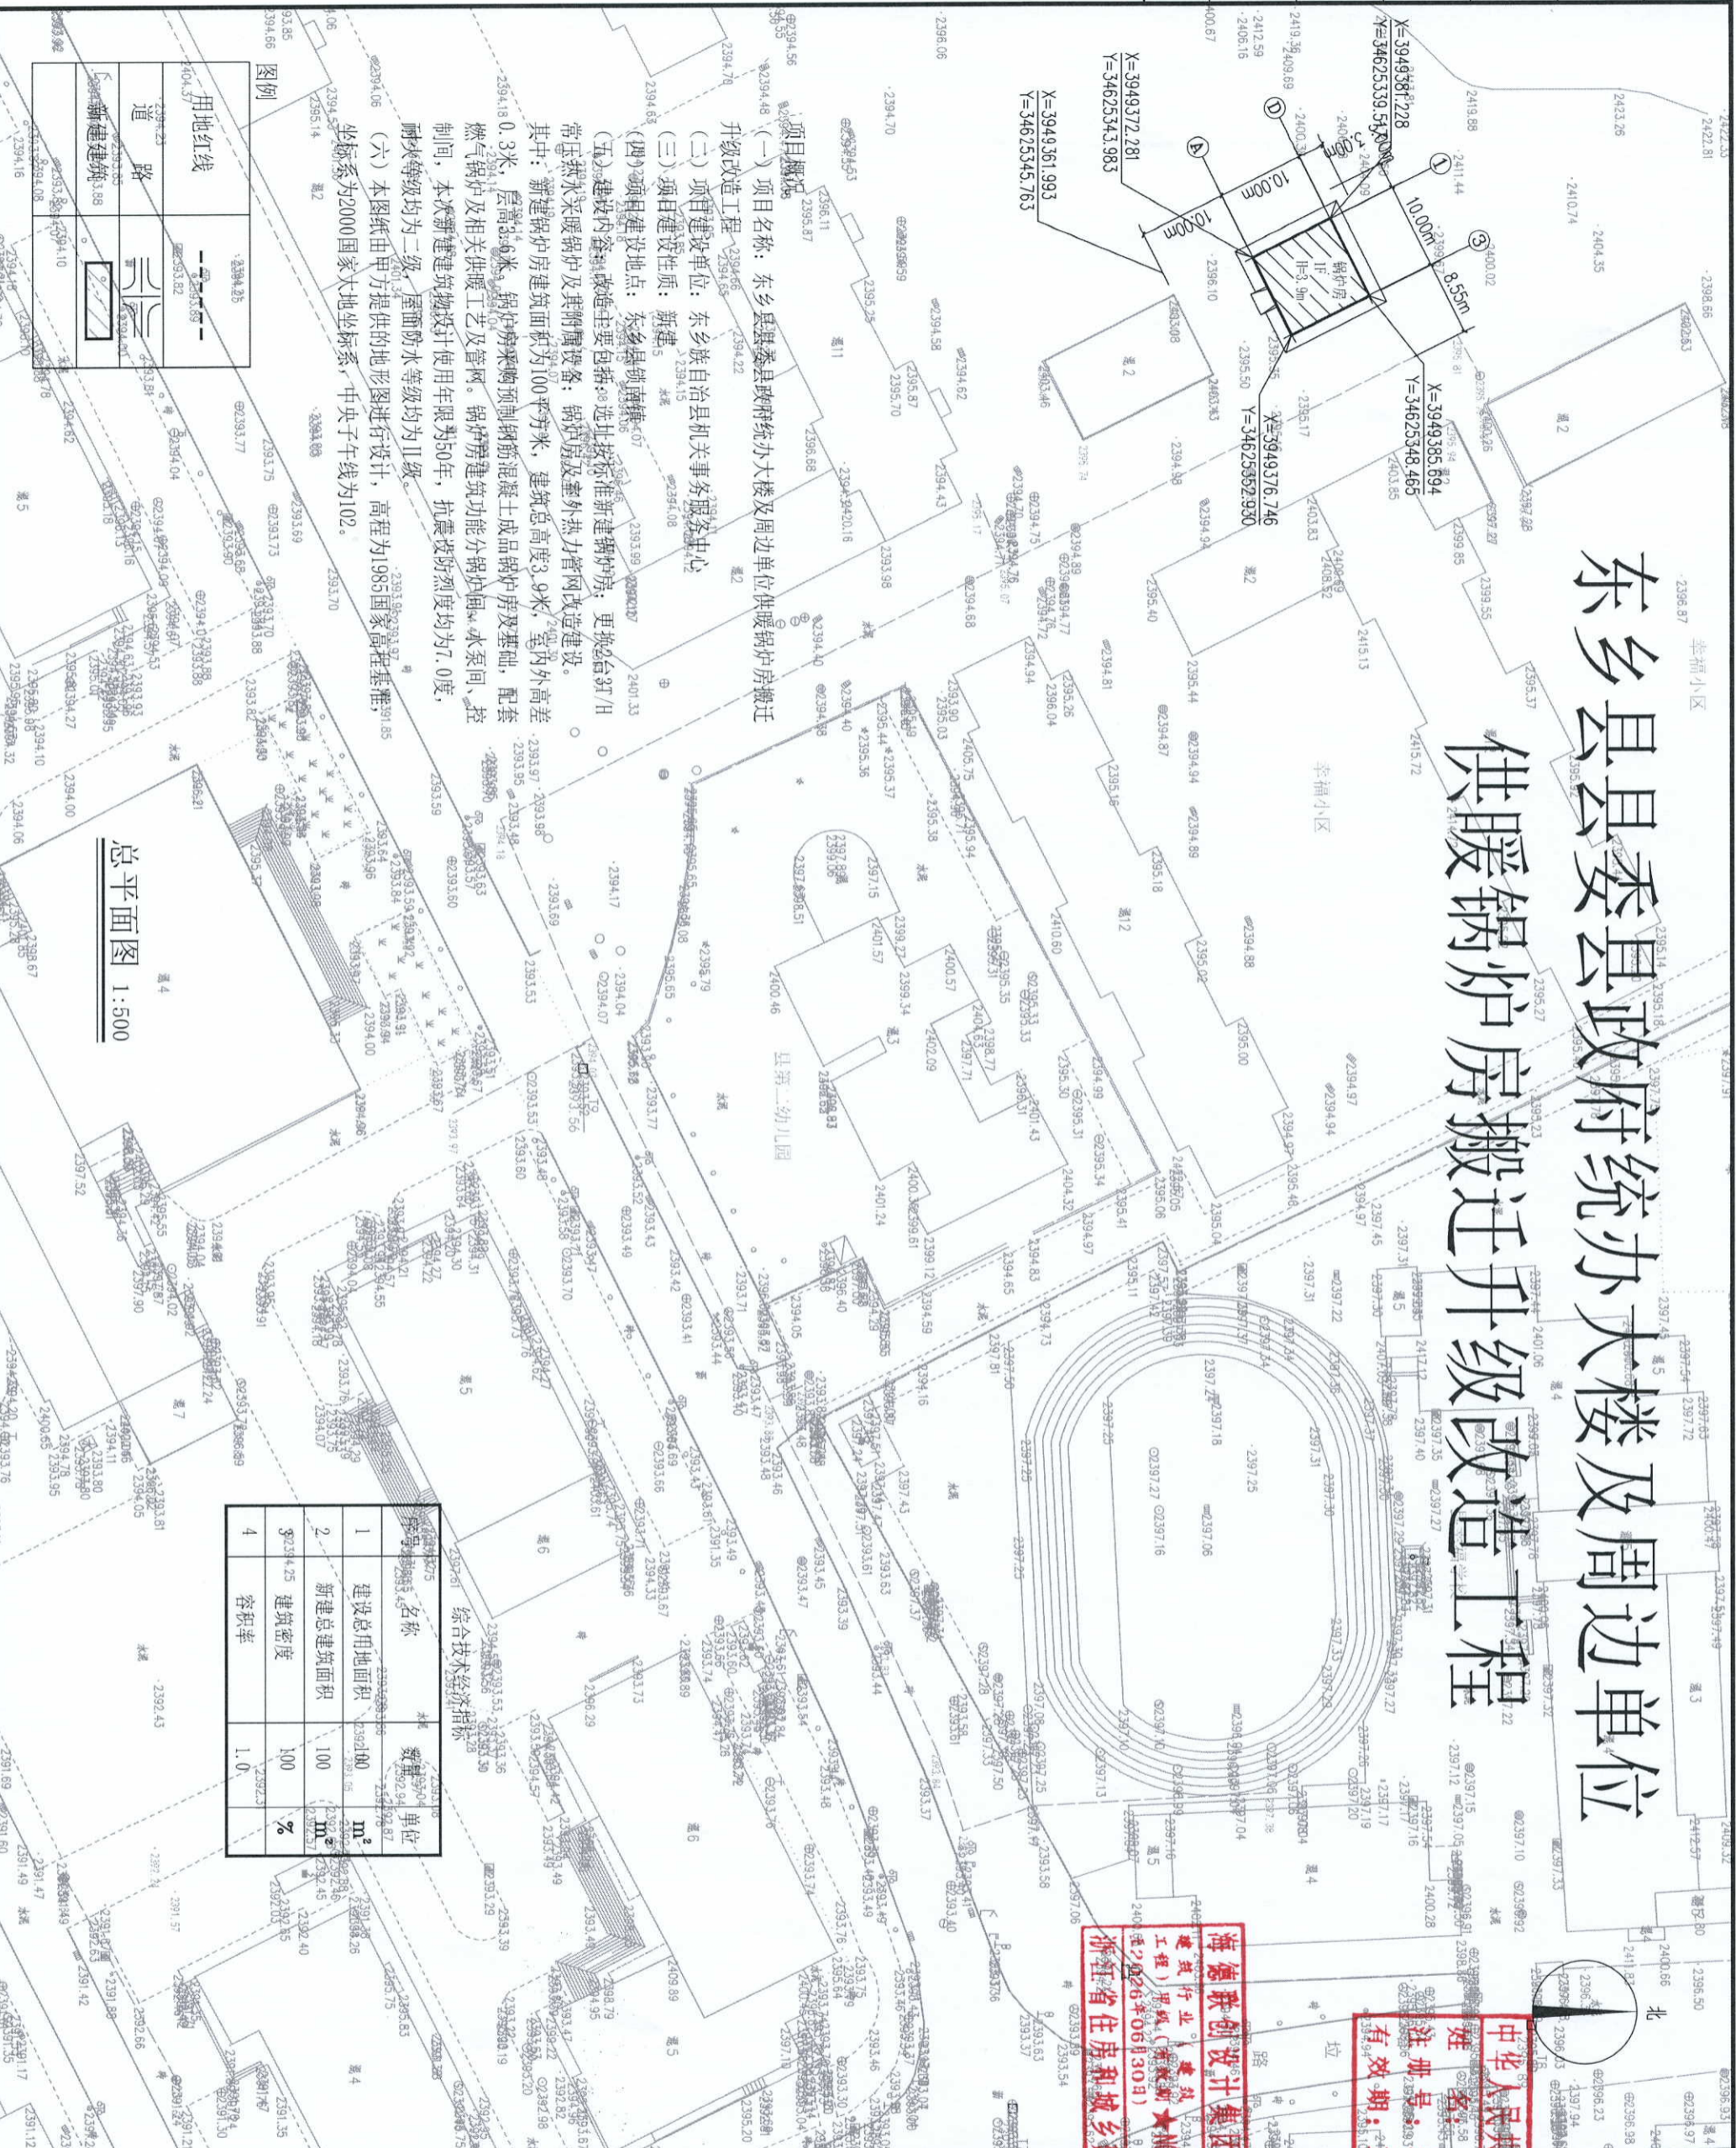

序号	名称	数量	单位
1	建设占地面积	100	m <sup>2</sup>
2	新建建筑面积	100	m <sup>2</sup>
4	容积率	1.0	%

**项目概况**

(一) 项目名称: 东乡县委县政府统办大楼及周边单位供暖锅炉房搬迁升级改造工程

(二) 项目建设单位: 东乡县委县政府统办大楼

(三) 项目建设性质: 新建

(四) 项目建设地点: 东乡县新街镇

(五) 建设内容: 改造主要内容包括: 选址新建锅炉房; 更换3台3T/H常压热水采暖锅炉及其附属设备; 锅炉房及室外热力管网改造建设。其中: 新建锅炉房建筑面积为100平方米, 建筑总高度3.9米, 室内外高差0.3米, 层高3.6米。锅炉房采用预制钢筋混凝土成品锅炉房及基础, 配套燃气锅炉及相关供暖工艺及管网。锅炉房建筑功能分锅炉间、水泵间、控制间, 本次新建建筑物设计使用年限为50年, 抗震设防烈度均为7.0度, 耐火等级均为二级, 屋面防水等级均为II级。

(六) 本图纸由甲方提供的地形图进行设计, 高程为1985国家高程基准, 坐标系为2000国家大地坐标系, 中央子午线为102。

注册(执业)章

中华人民共和国一级注册建筑师

姓名: 任文东

注册证号: 3300901-002

有效期至: 2024年02月

浙江德联创意设计集团有限公司

浙江省住房和城乡建设厅监制

项目负责人: 任文东

专业负责人: 任文东

设计人: 卢志军

绘图: 卢志军

审核: 任文东

审批: 任文东

类别: 施工图

姓名: 任文东

签名: 任文东

日期: 2022.08

图名	总平面图
图号	ZP-01
专业	建筑
日期	2022.08
阶段	施工图
版本号	A
子项号	
工程号	

备注: 图纸版权归本公司所有, 图纸签署齐全, 加盖本公司出图章方可生效。

地址: 杭州市文一西路75号2号楼2层221室 电话: 0571-88307565